



PASPORT MÍSTNÍCH KOMUNIKACÍ
OBCE MARTINICE V KRKONOŠÍCH

PŘÍLOHA č. 1
PLÁN ZIMNÍ ÚDRŽBY

PasProRea s. r. o.,
Homole 198, 370 01 Homole
Zpracoval: Michal Šustek
Kontroloval: Jaroslav Nový

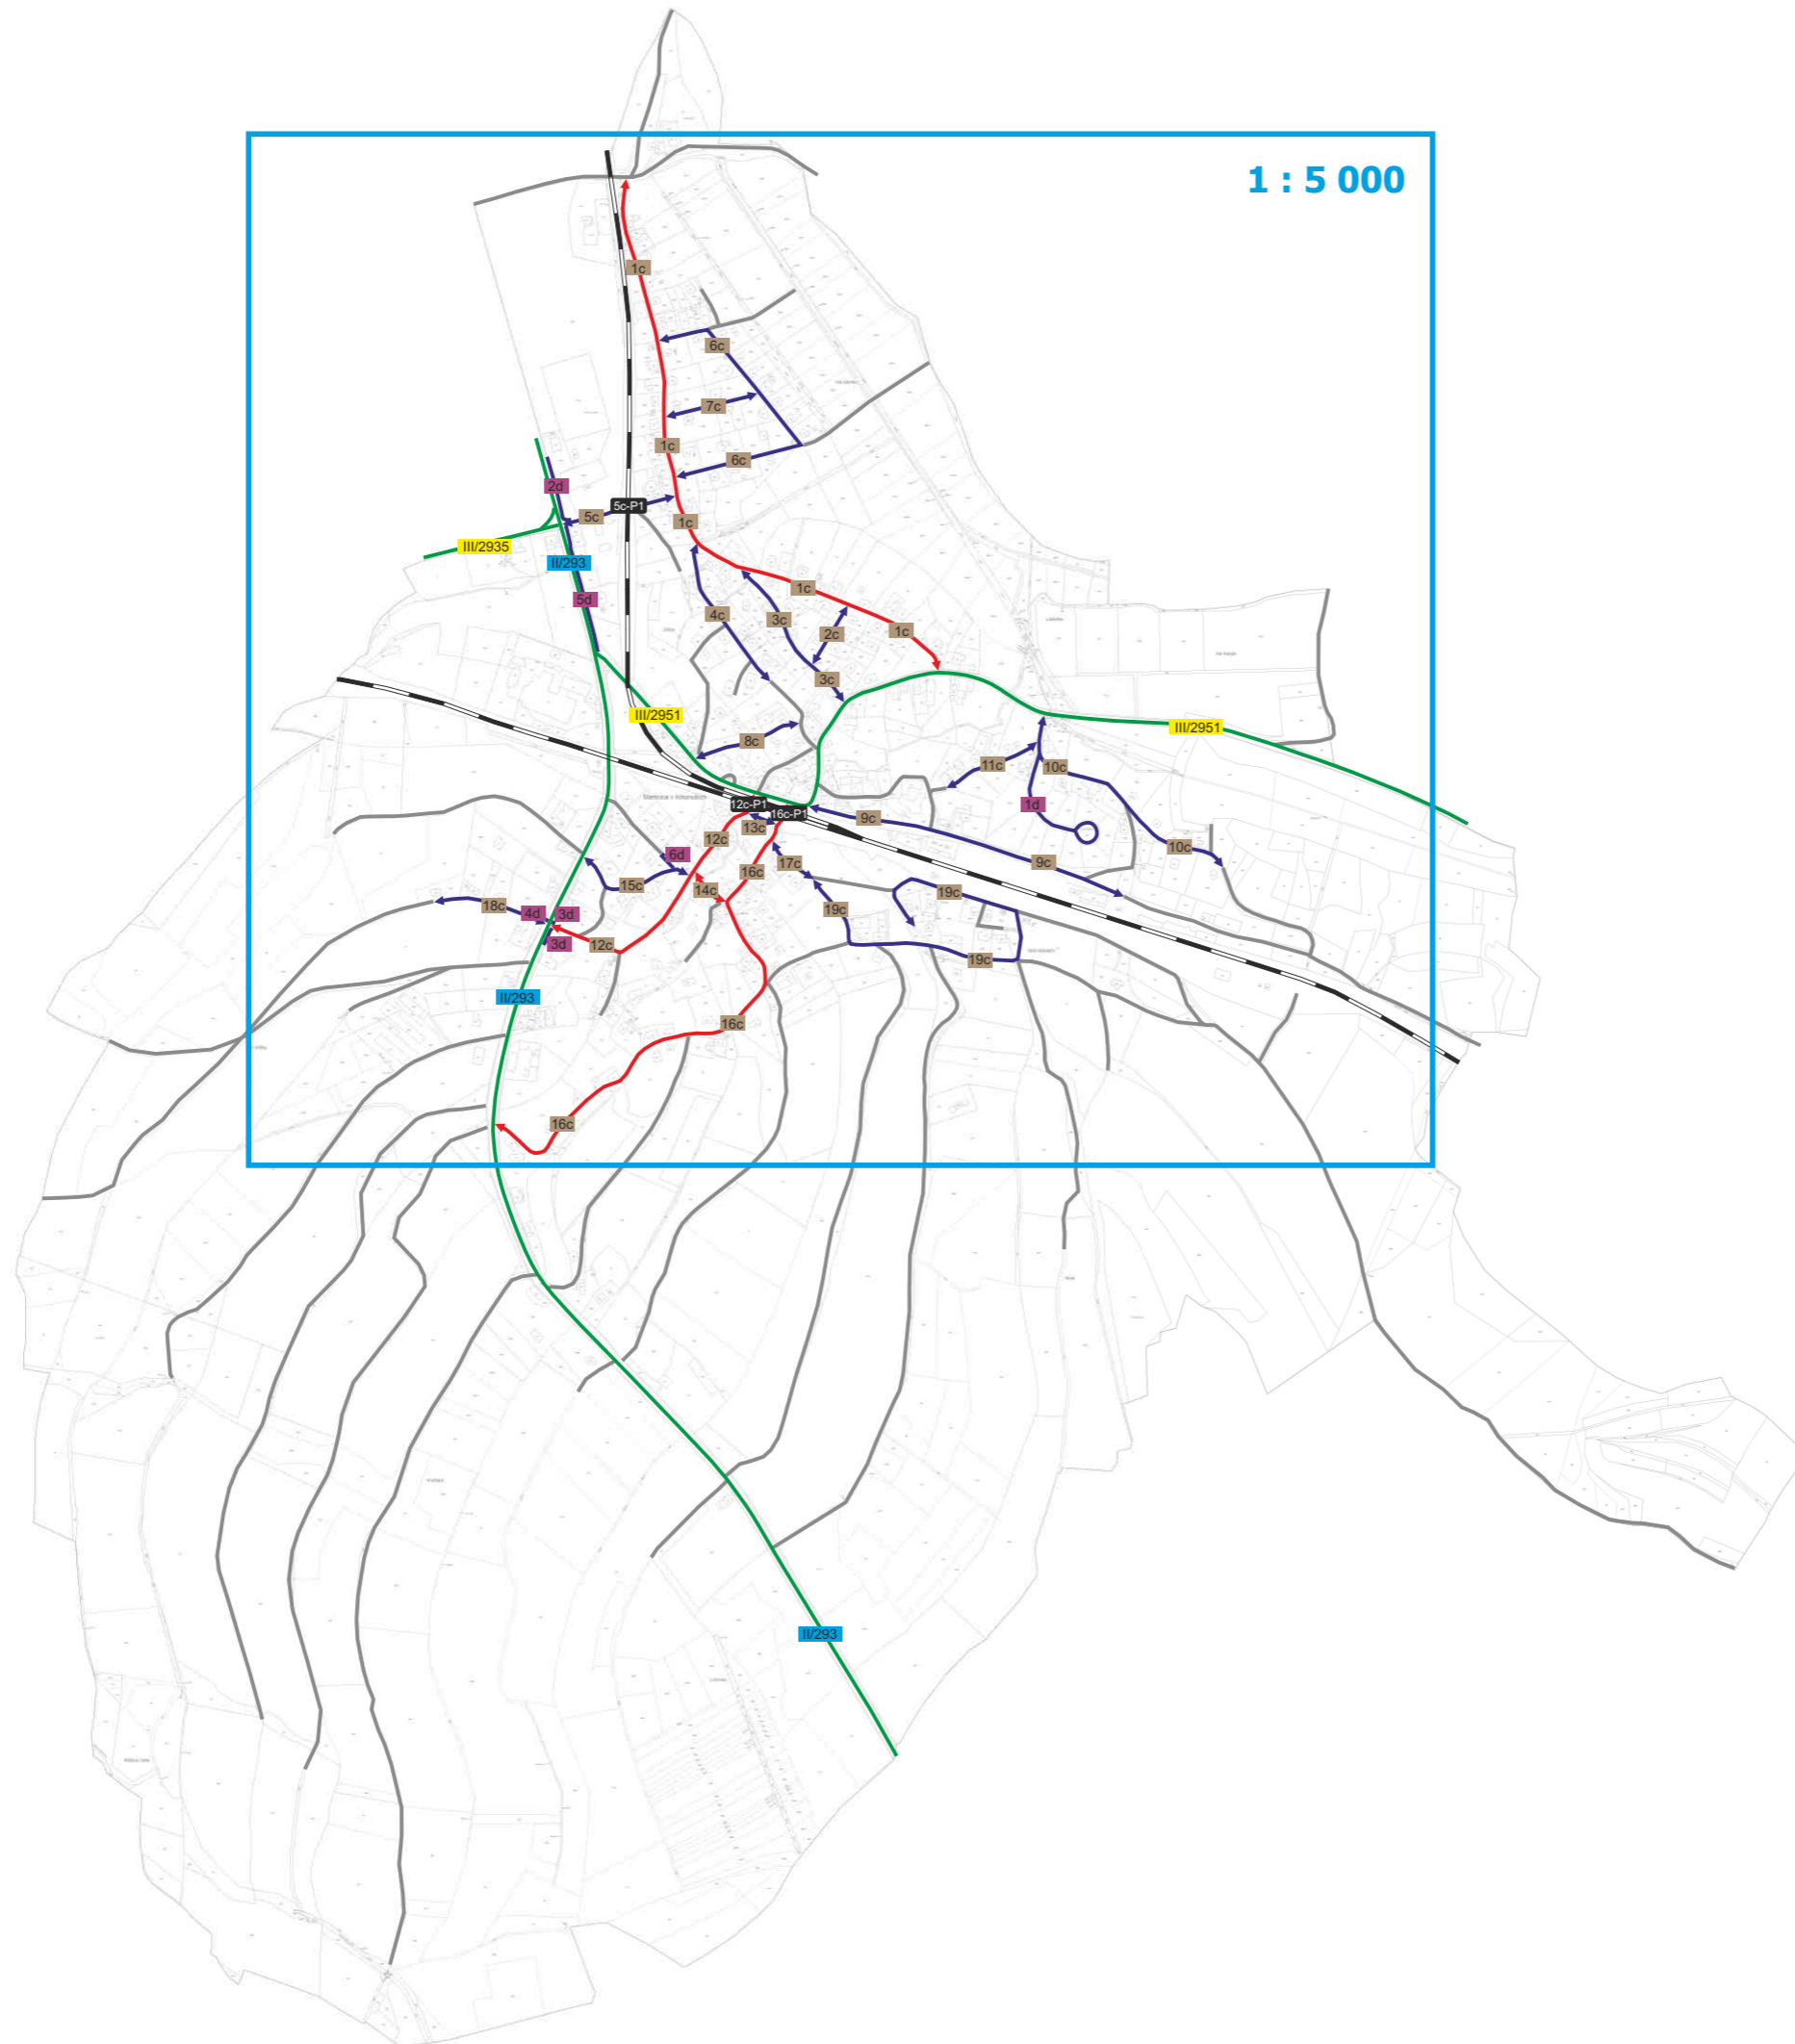
Datum: Srpen 2014

PasProRea

1 : 10 000

Přehledka

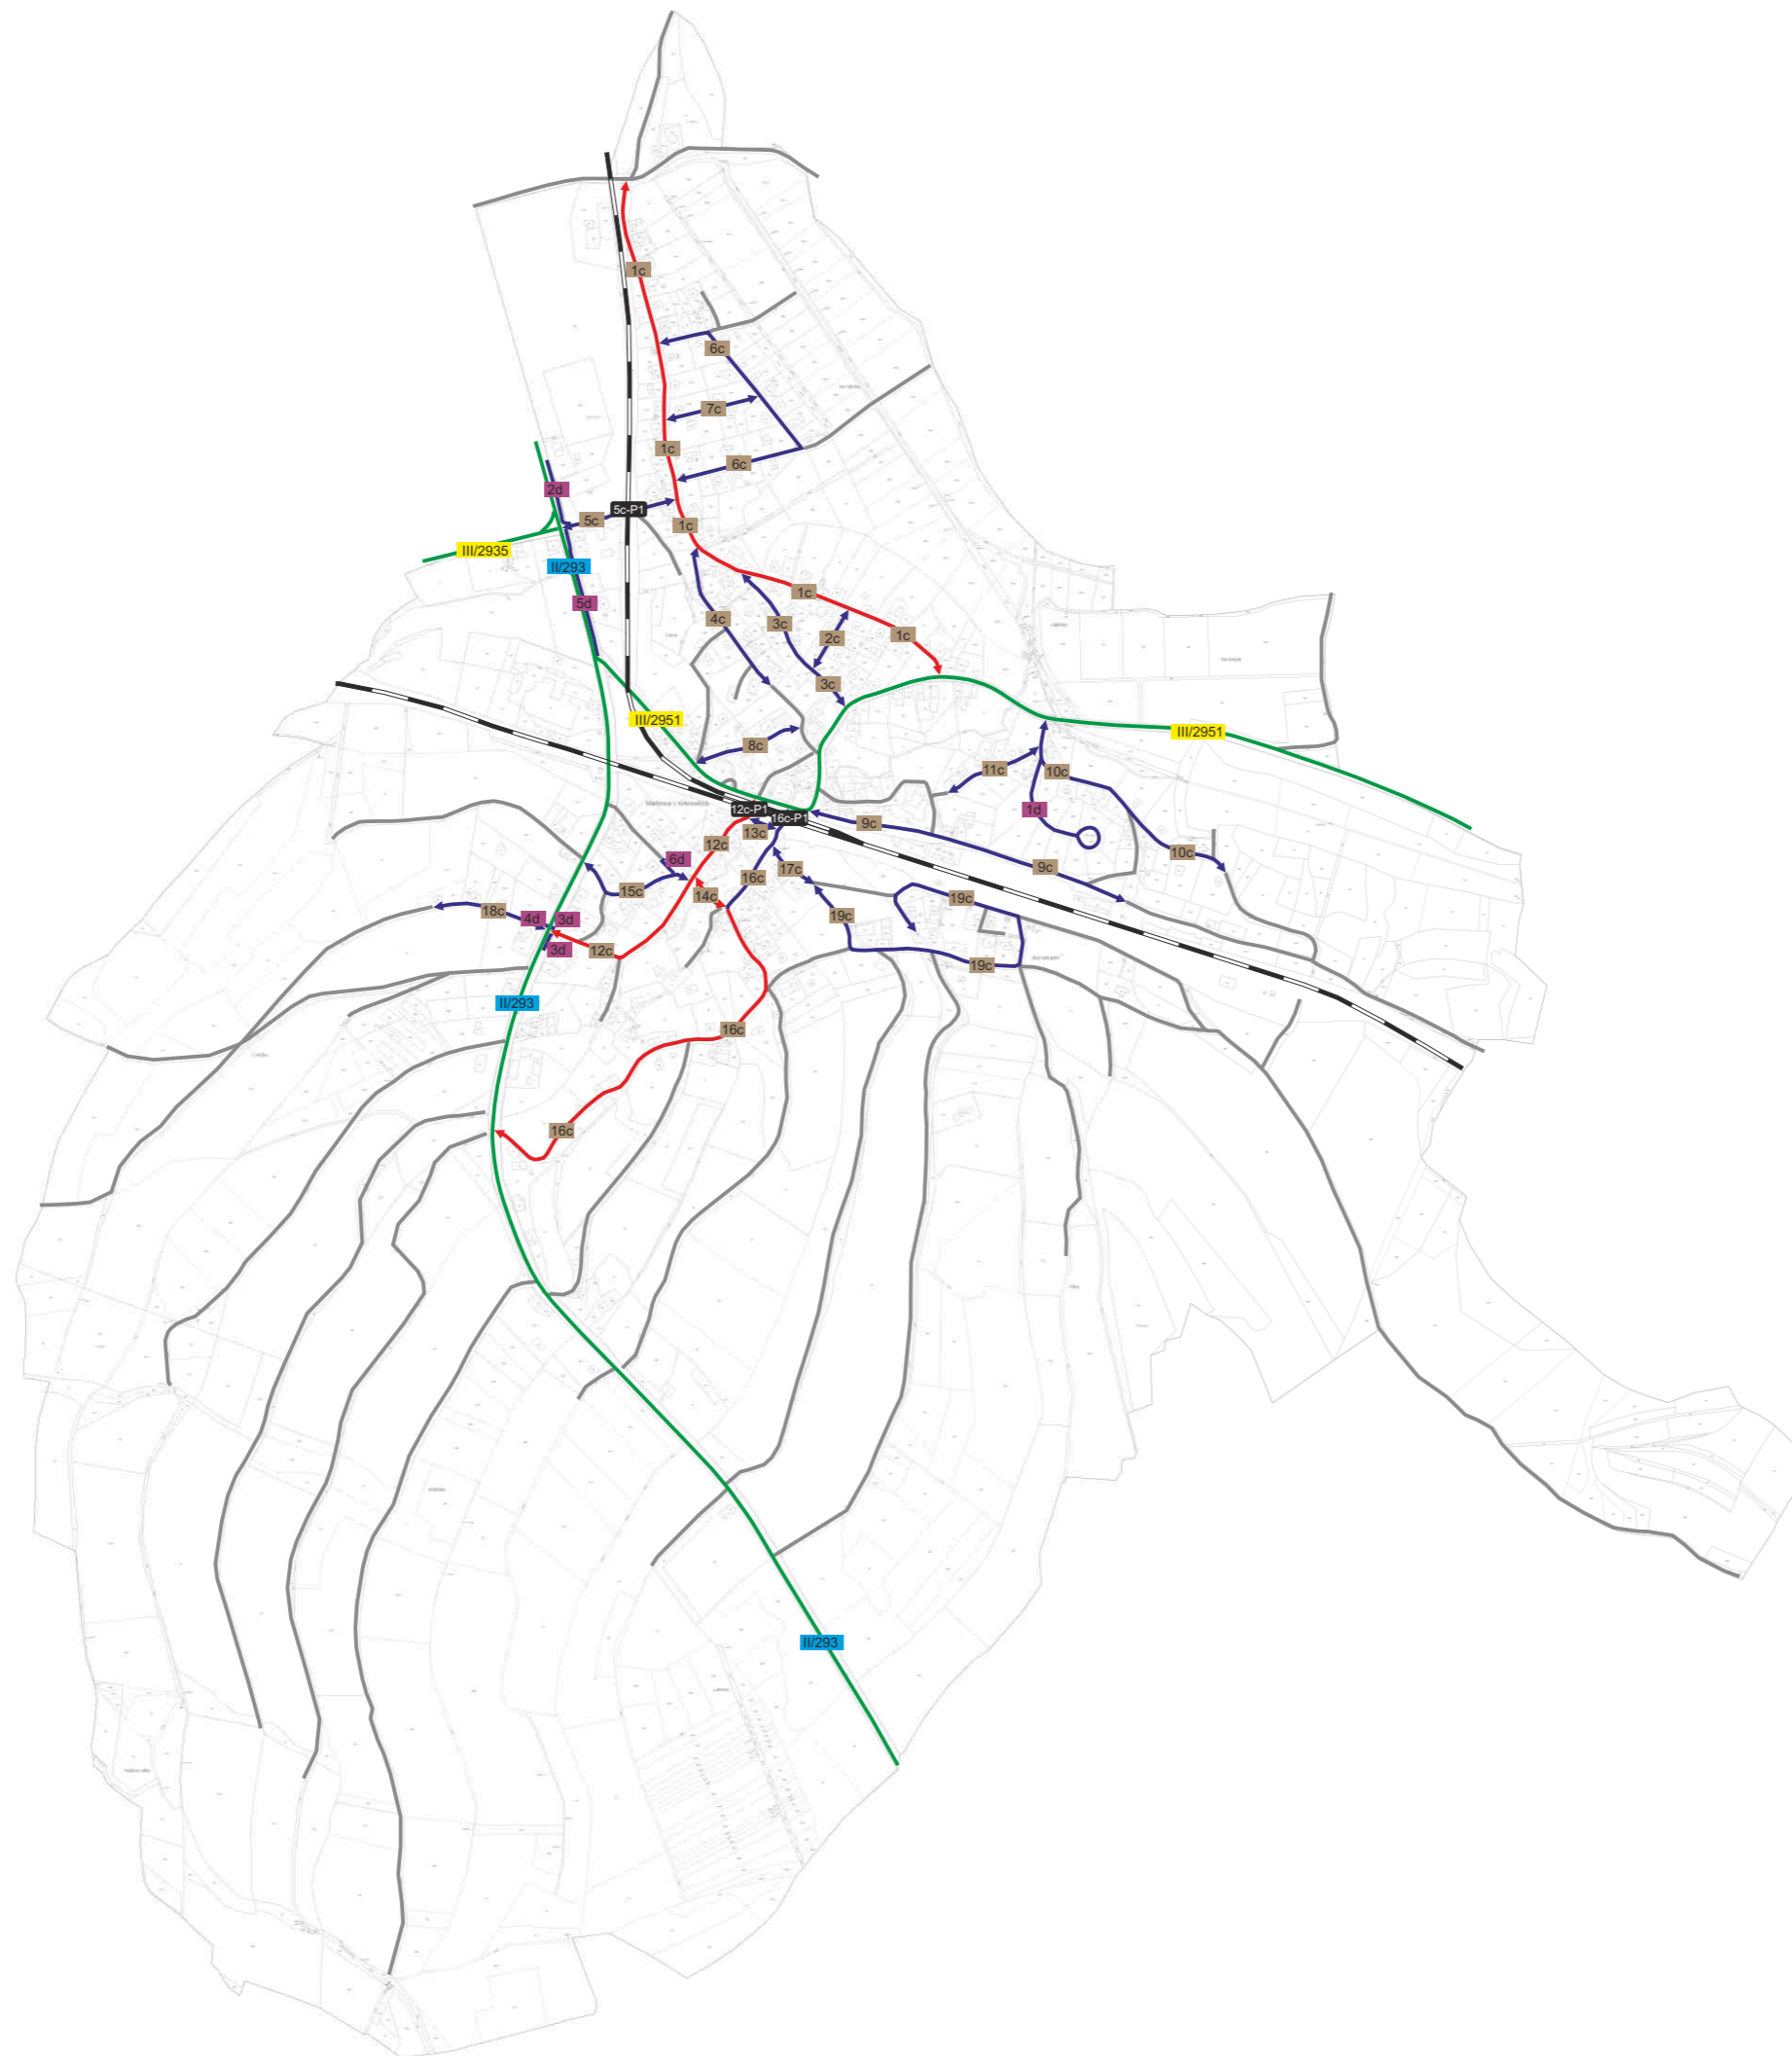
1 : 5 000



Obec Martinice v Krkonoších






Pasport místních komunikací

Příloha č. 1
Plán zimní údržby





 
 


Legenda:

údržby:

-  údržba jinými subjekty
-  I. pořadí - do 4 hodin
-  II. pořadí - do 12 hodin
-  III. pořadí - do 48 hodin
-  neudržovaná

objektů:

-  1c-M1 most
-  1c-L1 lávka
-  1c-B1 brod
-  1c-P1 podjezd
-  1c-x1 křížení se železnicí nechráněné
-  1c-(x)1 křížení se železnicí chráněné

1 : 10 000






Obec Martinice v Krkonoších

Pasport místních komunikací





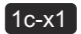
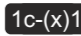
Příloha č. 1
Plán zimní údržby

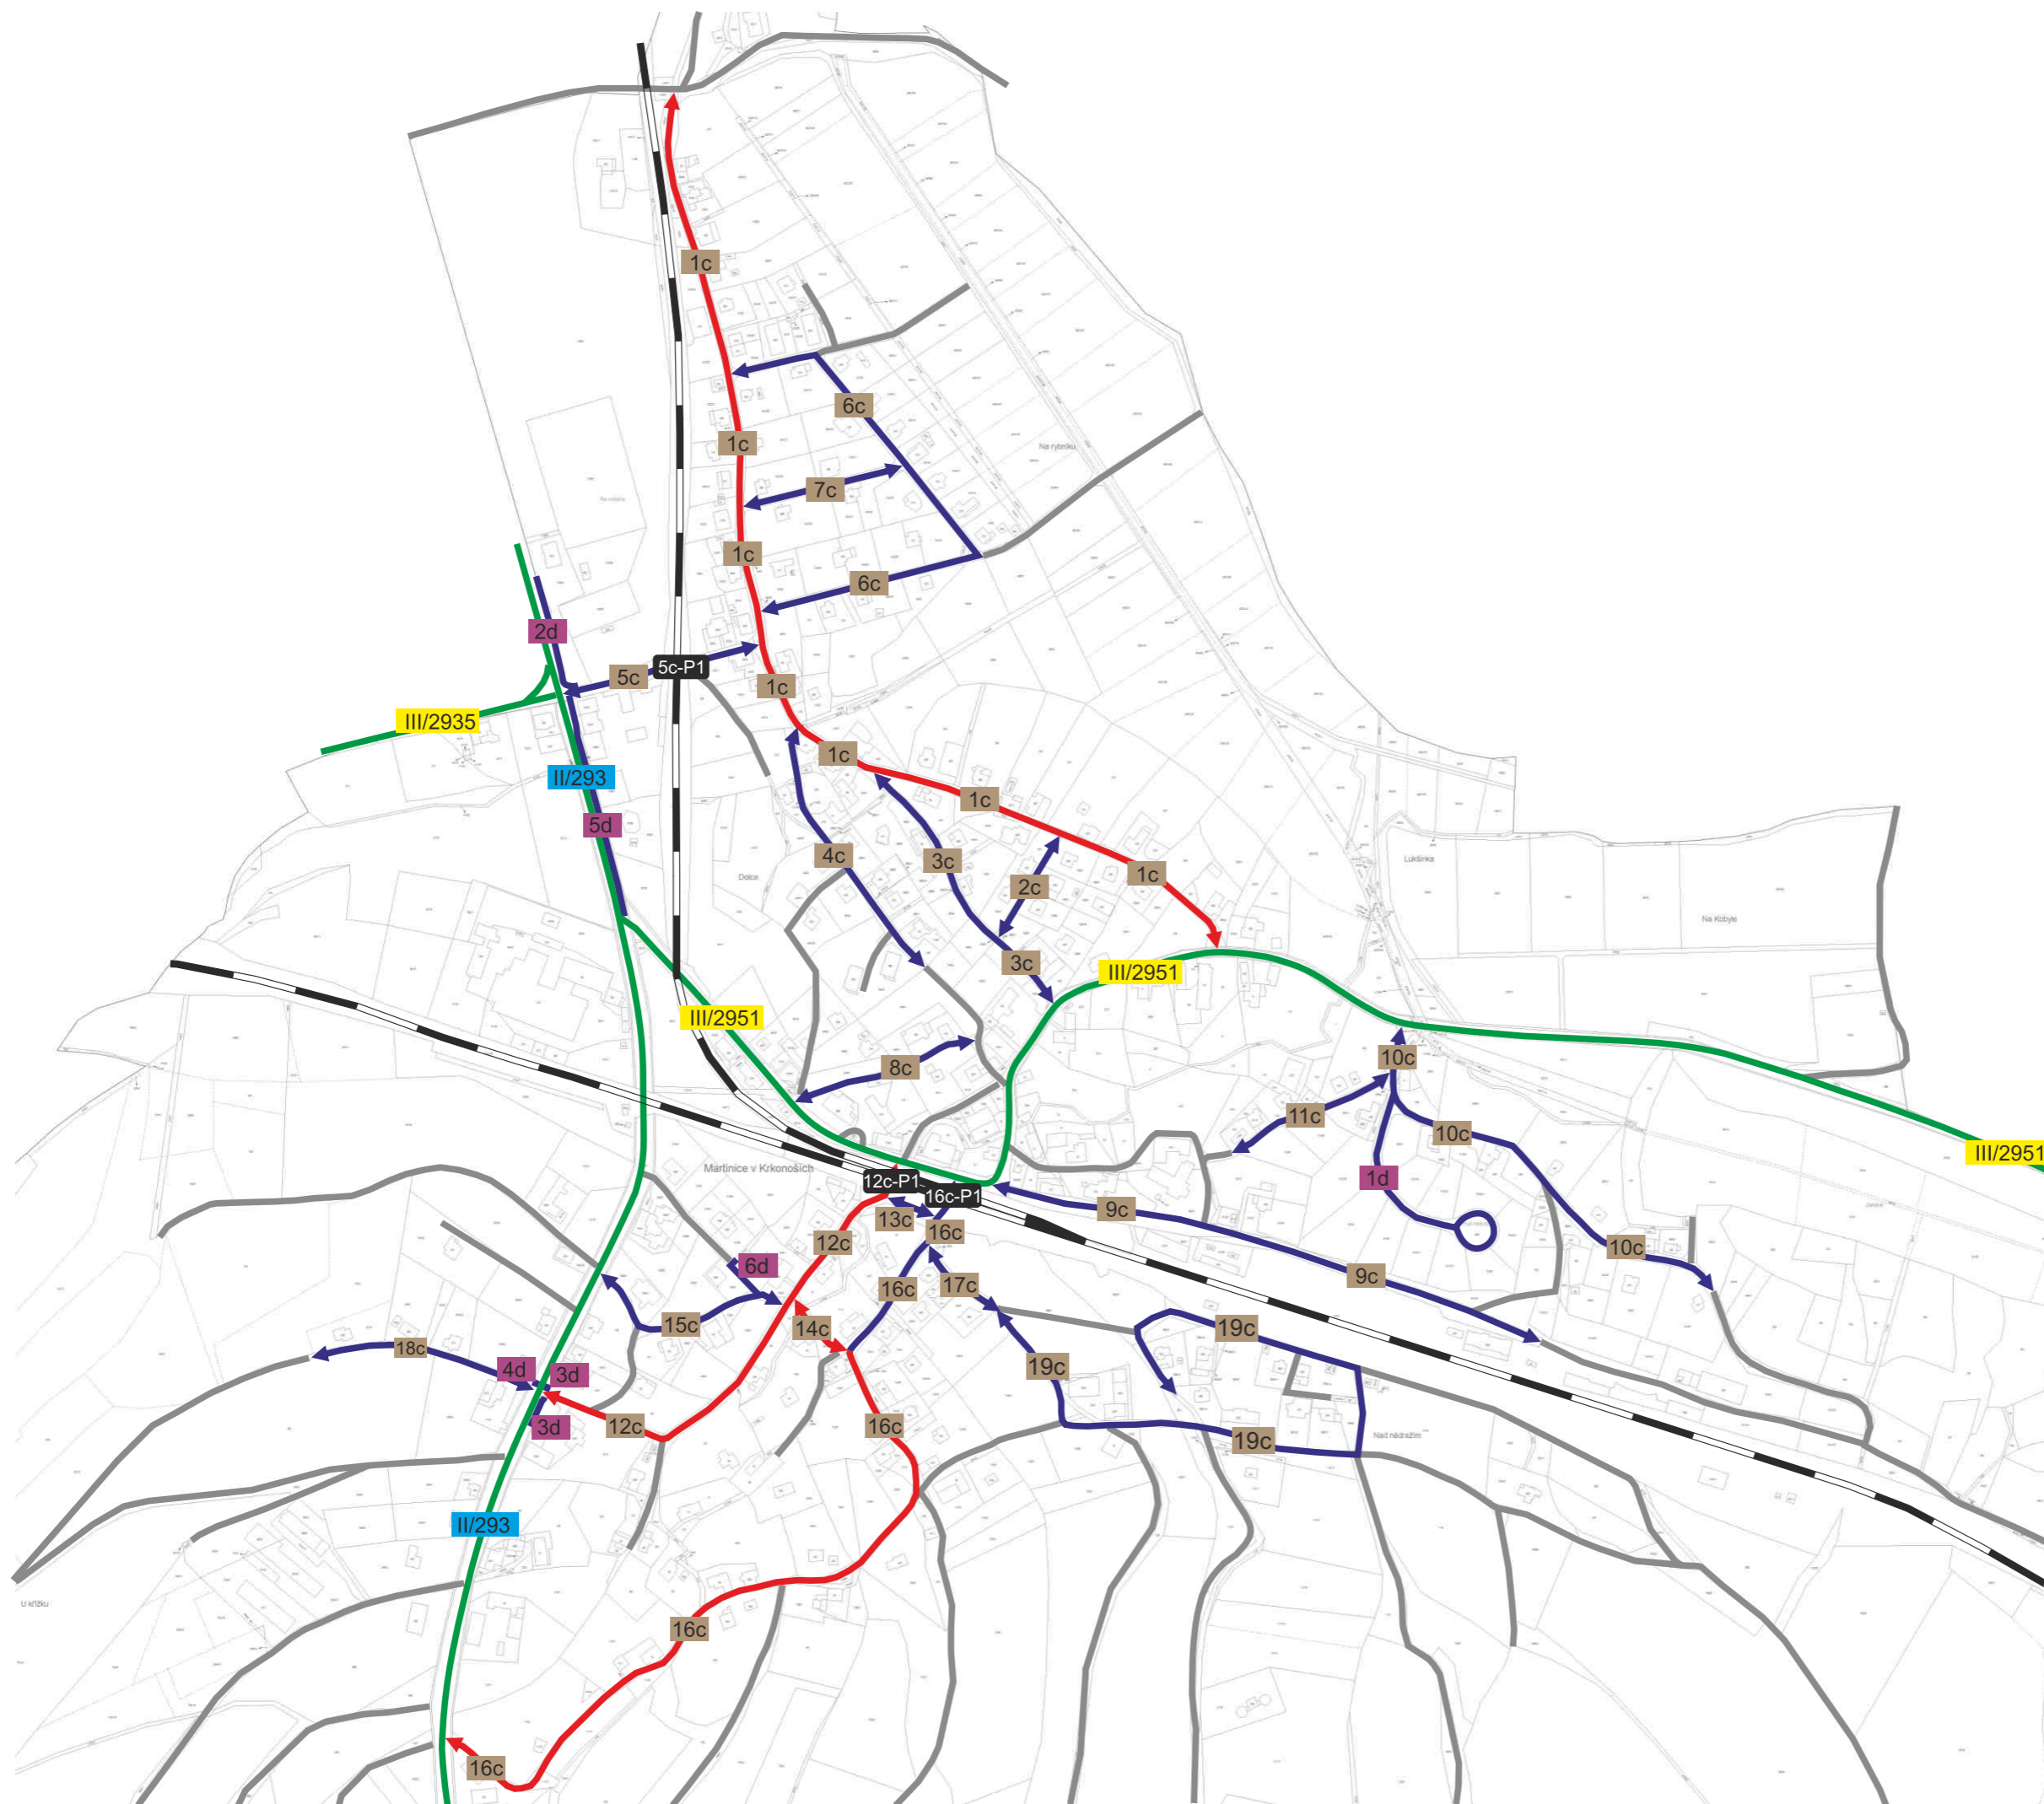
Legenda:

údržby:

-  údržba jinými subjekty
-  I. pořadí - do 4 hodin
-  II. pořadí - do 12 hodin
-  III. pořadí - do 48 hodin
-  neudržovaná

objektů:

-  most
-  lávka
-  brod
-  podjezd
-  křížení se železnicí nechráněné
-  křížení se železnicí chráněné



1 : 5 000